COMUNE DI APRILIA

Provincia di Latina

PROGETTO PER LA REALIZZAZIONE DI UN FABBRICATO DA ADIBIRE AD ATTIVITA' SOCIALI DELLA **"FONDAZIONE COME NOI CORASANITI GRAZIONO VINCENZO ONLUS"** CON SEDE IN APRILIA (LT) VIA DELLE MARGHERITE 125

OGGETTO: Stralci, Planimetria, Dati, Piante, Prospetti, Sezione.

GIUGNO 2015

IL RICHIEDENTE
FONDAZIONE COME NOI
"CORASANITI GRAZIANO VINCENZO" ONLUS
IL PRESIDENTE DEL CDA
ANNINO GIOVANNI

IL TECNICO
GEOM. COSER LUCIANO
ALBO N° 1352

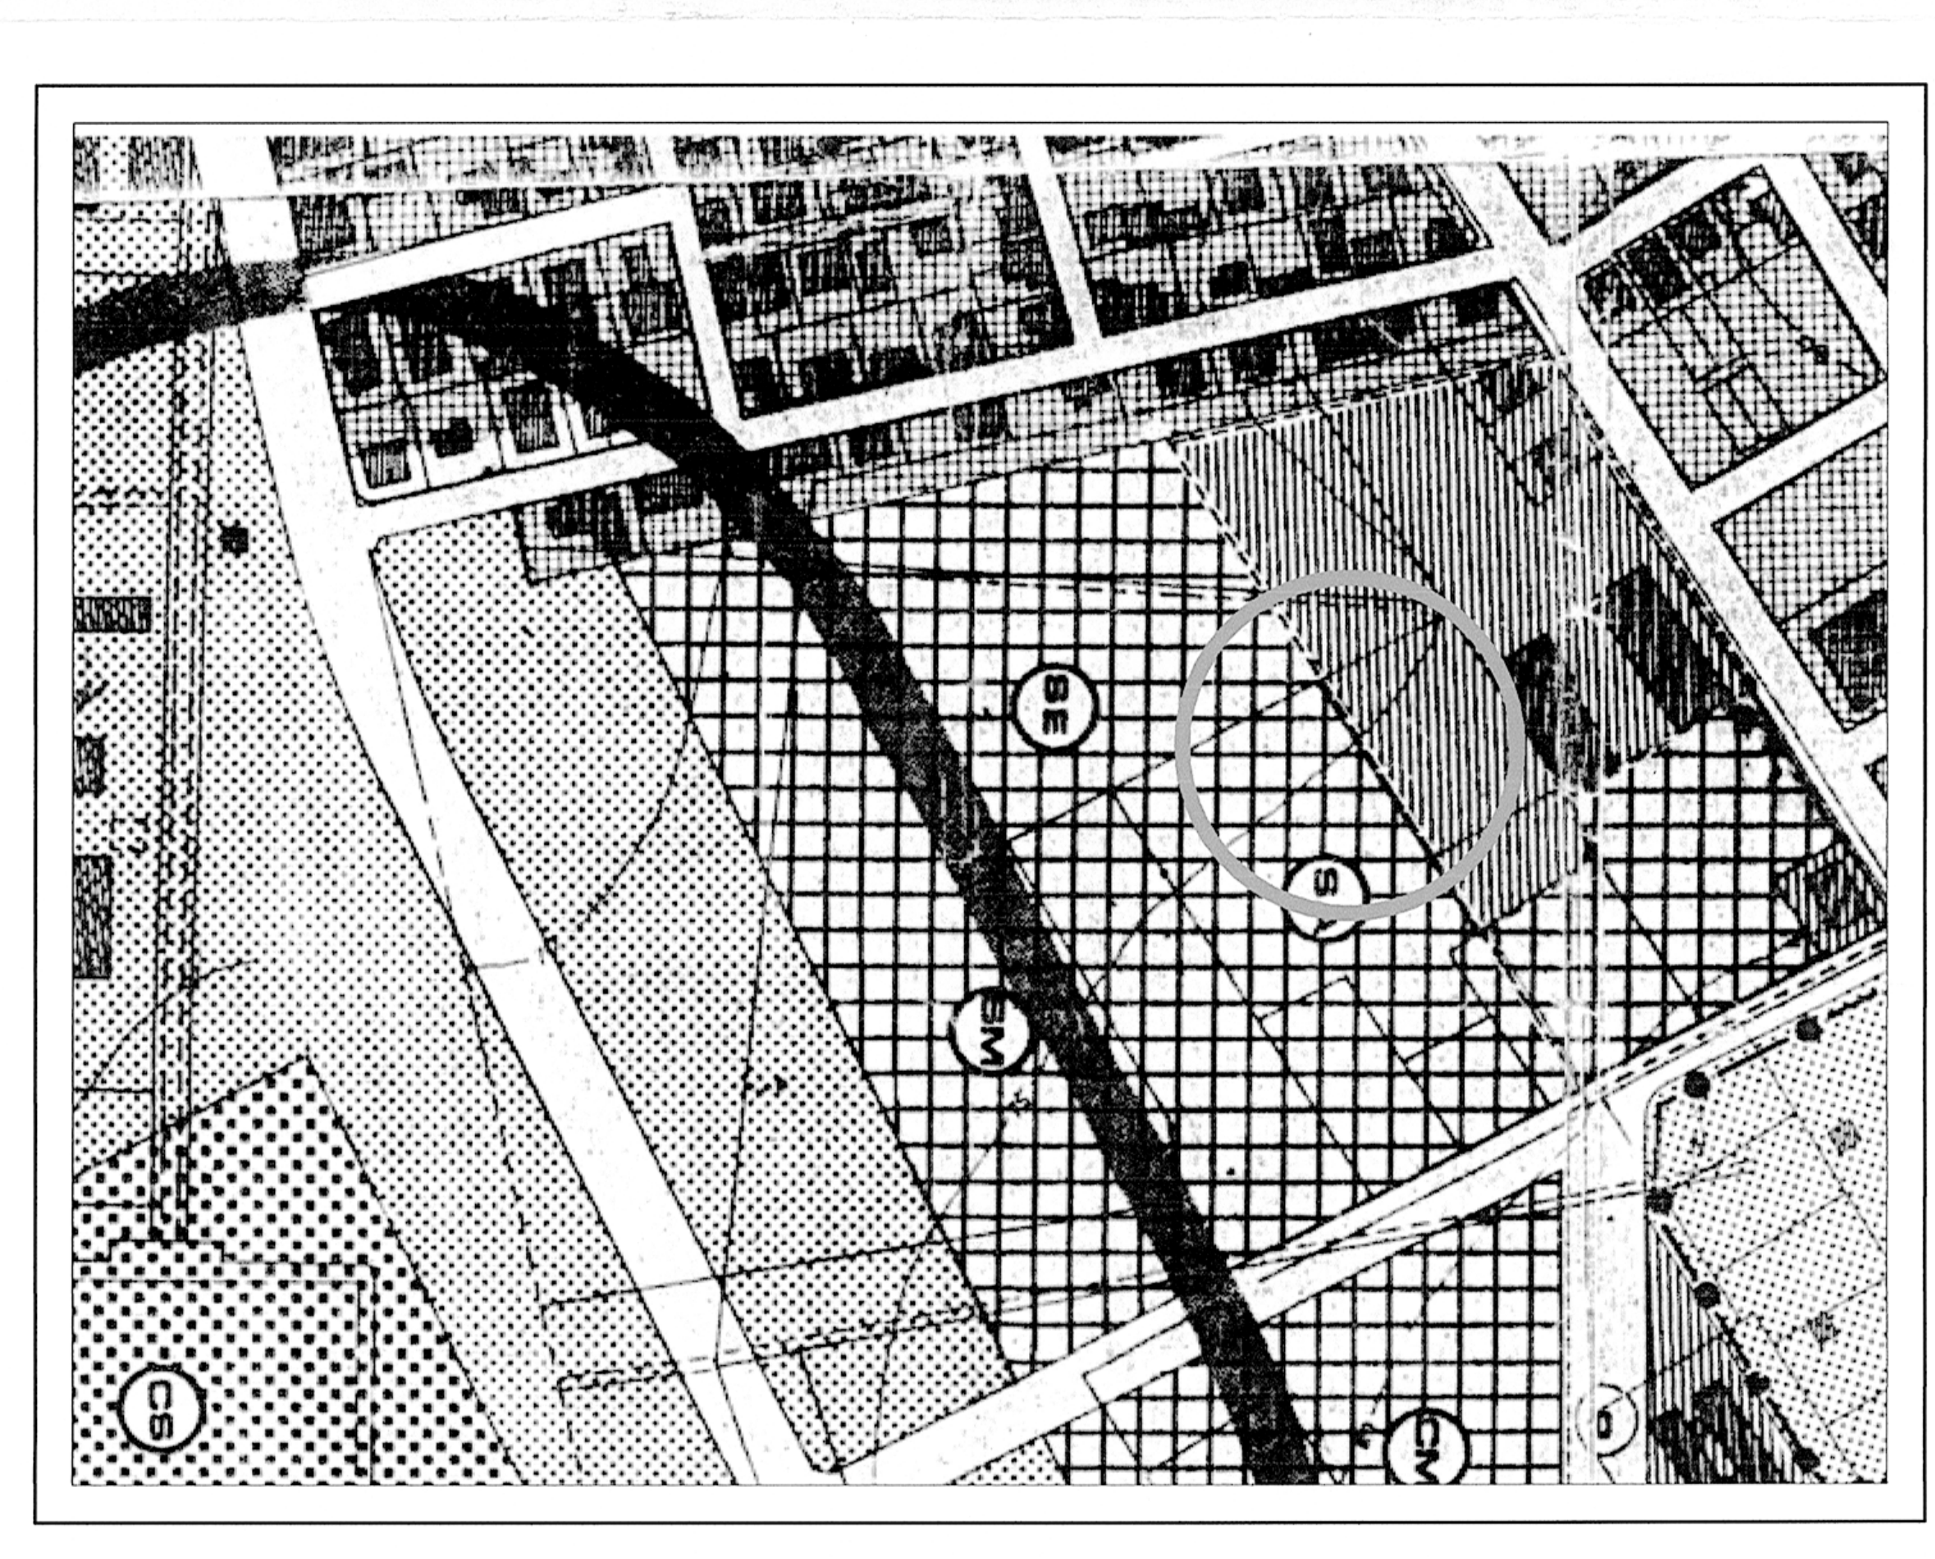
SE
S
SM
CM
CS
G

STRALCIO PRG TAV. 7 RAPP. 1:2000

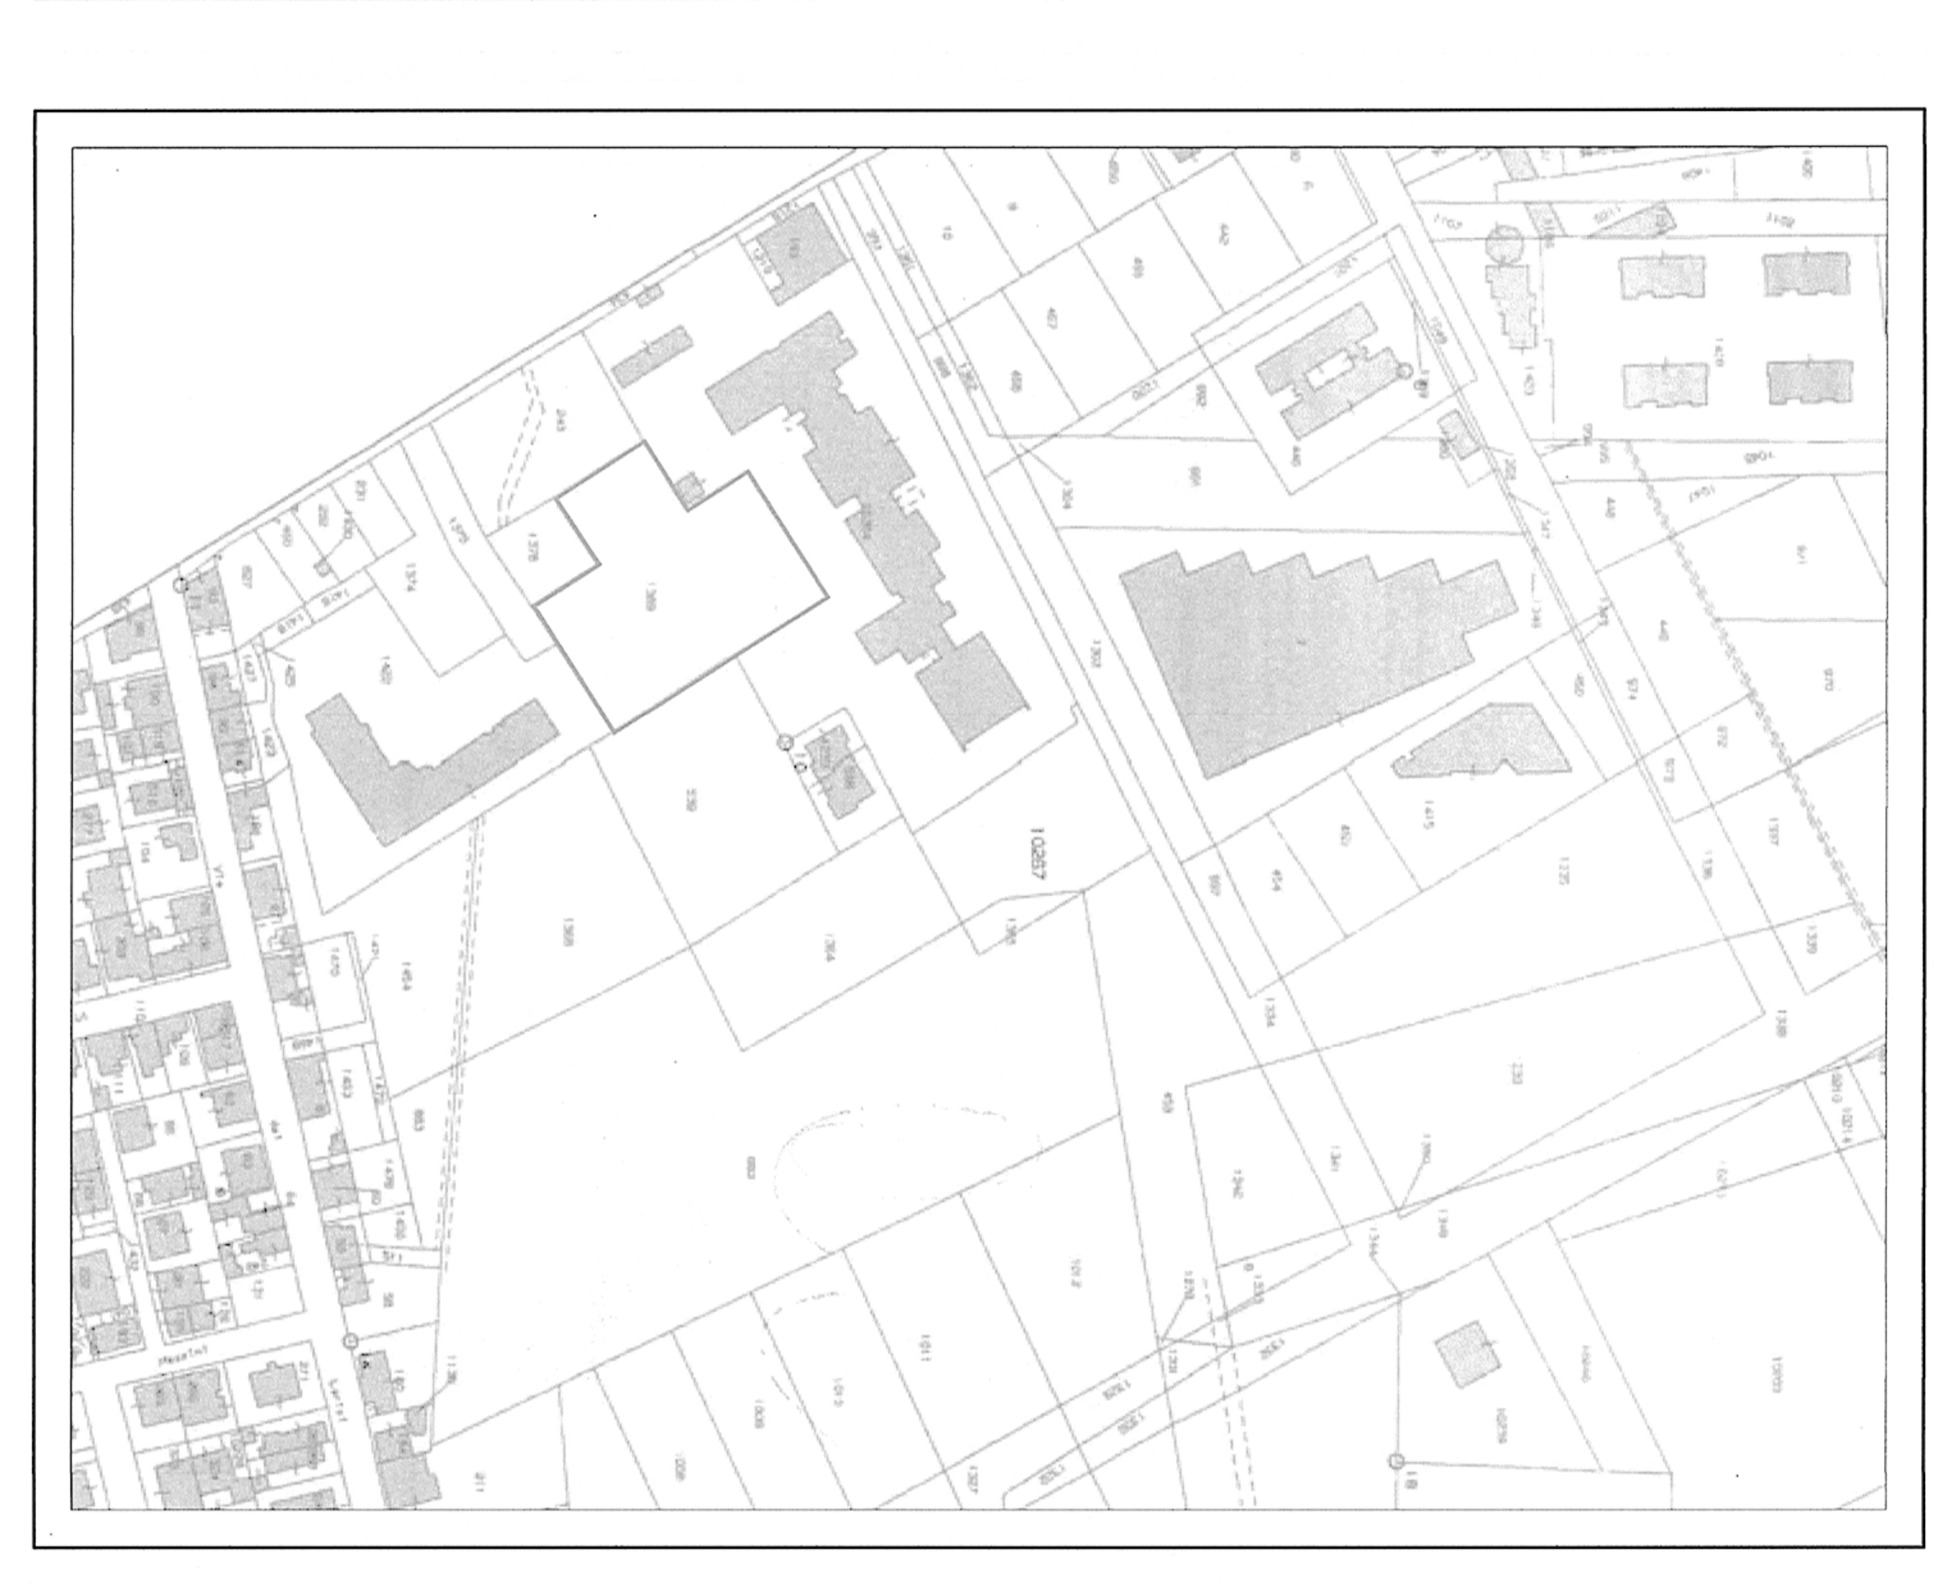

STRALCIO CATASTALE RAPP. 1:2000
foglio 48 part. 1369 mq. 3'418,00 Proprietà COMUNE DI APRILIA

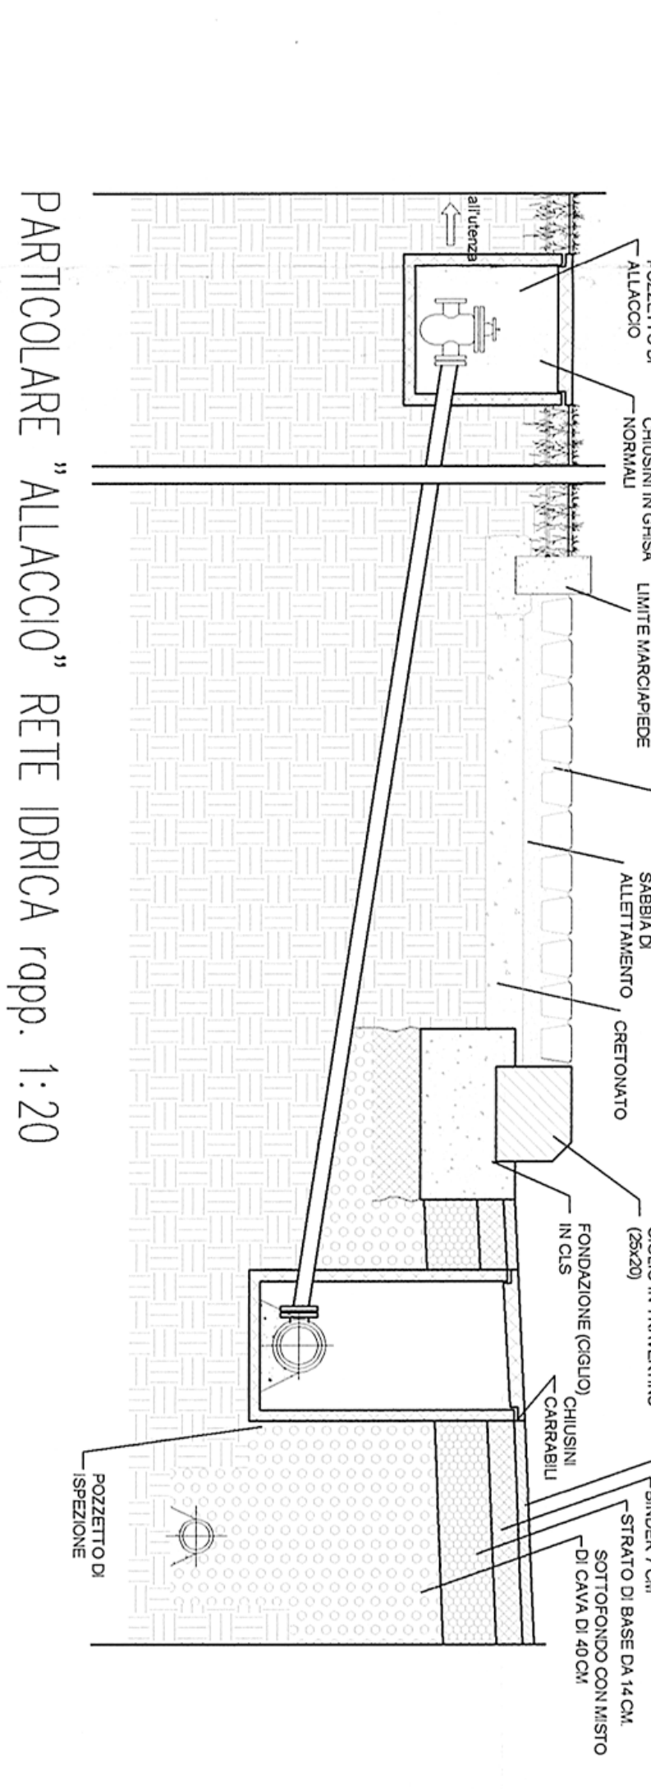
POZZETTO DI ALLACCIO
all'Utenza
CHIUSINI IN GHISA NORMALI
LIMITE MARCIAPIEDE
BETONELLE
SABBIA DI ALLETTAMENTO
CRETONATO
CIGLIO IN TRAVERTINO (20x20)
FONDAZIONE (CIGLIO) IN CLS
CHIUSINI CARRABILI
STRATO DI USURA 3 CM
BINDER 7 CM
STRATO DI BASE DA 14 CM
SOTTOFONDO CON MISTO DI CAVA DI 40 CM
POZZETTO DI ISPEZIONE

PARTICOLARE "ALLACCIO" RETE IDRICA rapp. 1:20

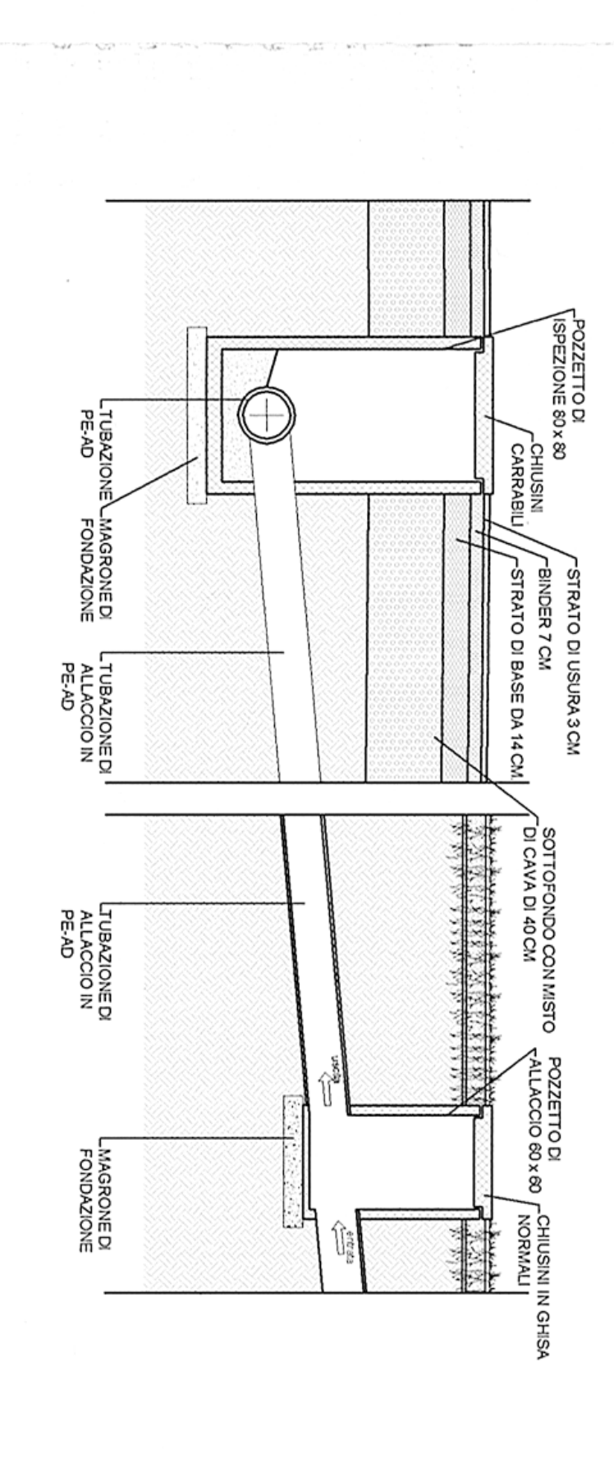
TUBAZIONE DI PE-AD
MAGRONE DI FONDAZIONE
TUBAZIONE DI ALLACCIO IN PE-AD
TUBAZIONE DI ALLACCIO IN PE-AD
MAGRONE DI FONDAZIONE
POZZETTO DI ISPEZIONE 60x60
CHIUSINI CARRABILI
STRATO DI USURA 3 CM
BINDER 7 CM
STRATO DI BASE 14 CM
SOTTOFONDO CON MISTO DI CAVA DI 40 CM
POZZETTO DI ALLACCIO 60x60
CHIUSINI IN GHISA NORMALI

PARTICOLARE ALLACCIO FOGNATURE ACQUE NERE scala 1:20

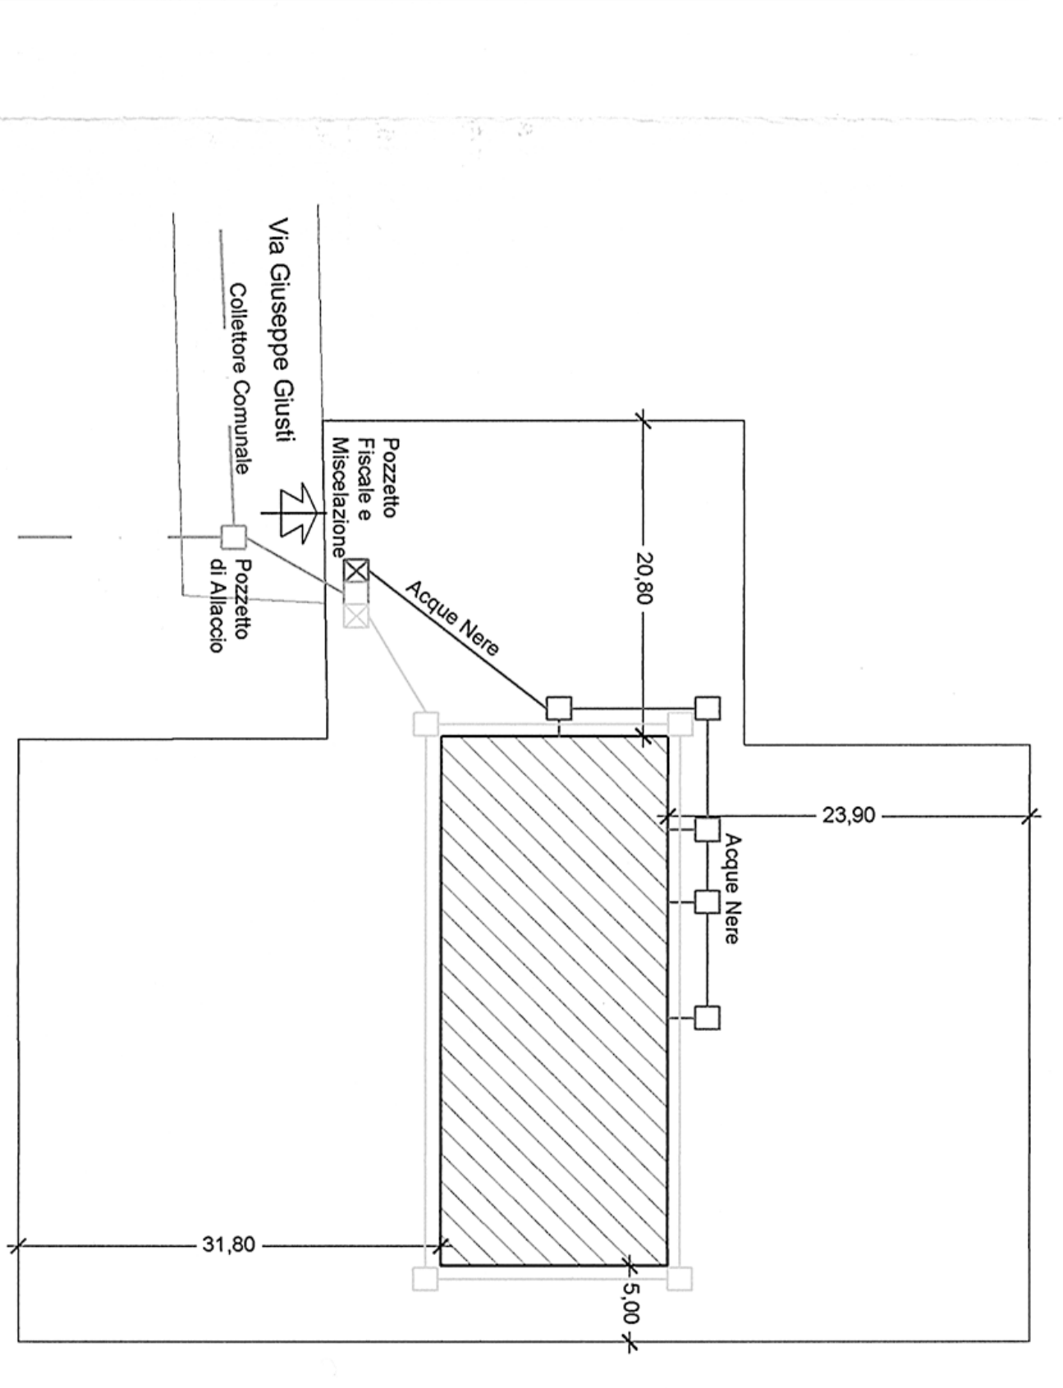
Via Giuseppe Giusti
Collettore Comunale
Pozzetto di Allaccio
Pozzetto Fiscale e Miscelazione
Acque Nere
20,80
23,90
Acque Nere
31,80
5,00

PLANIMETRIA UBICATIVA RAPP. 1:500

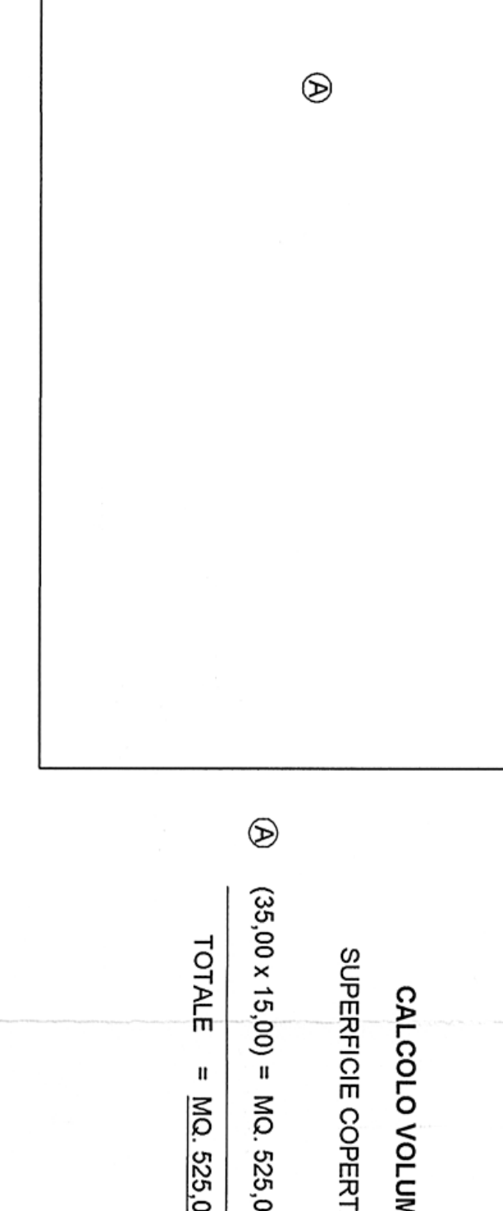

Piano terra 1:200

CALCOLO VOLUME PIANO TERRA

SUPERFICIE COPERTA VOLUME

Ⓐ (35,00 x 15,00) = MQ. 525,00 x H 5,00 = Mc. 2625,00

TOTALE = MQ. 525,00 MC. 2625,00

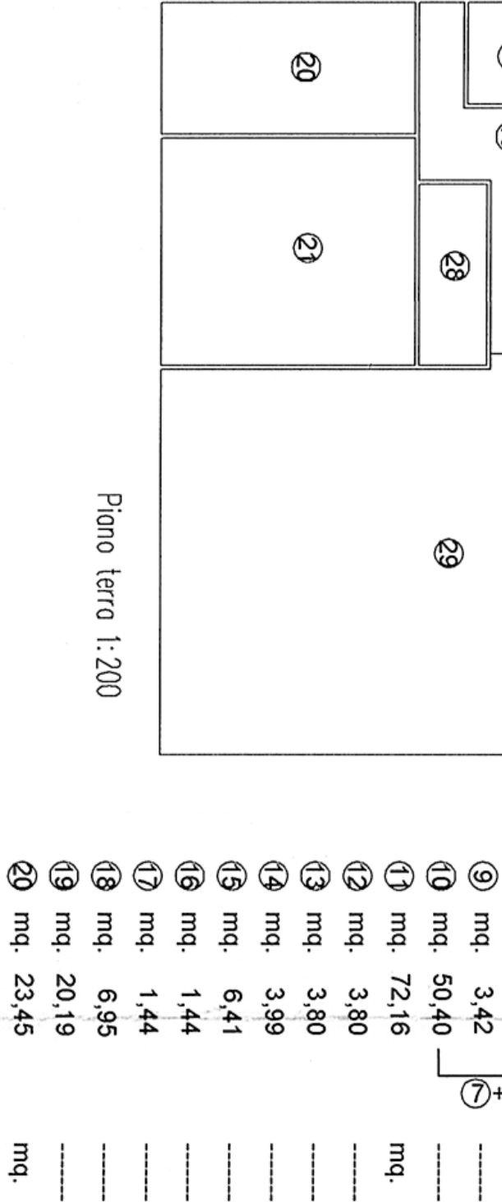
①
②
③
④
⑤
⑥
⑦
⑧
⑨
⑩
⑪
⑫
⑬
⑭
⑮
⑯
⑰
⑱
⑲
⑳
㉑
㉒
㉓
㉔
㉕
㉖
㉗
㉘
㉙

Piano terra 1:200

CALCOLO SUPERFICI

Superfici Utili	Superfici Finestre Prescritte	Superfici Finestre in Progetto
① mq. 14,70	mq. 1,84	mq. 3,36
② mq. 1,68	------------	------------
③ mq. 1,68	------------	------------
④ mq. 1,44	------------	------------
⑤ mq. 14,70	------------	------------
⑥ mq. 12,00	mq. 1,50	mq. 3,36
⑦ mq. 13,60	⑦+⑧ mq. 8,00	mq. 9,48
⑧ mq. 3,60		
⑨ mq. 3,42	------------	------------
⑩ mq. 50,40	------------	------------
⑪ mq. 72,16	mq. 9,02	mq. 9,12
⑫ mq. 3,80	------------	------------
⑬ mq. 3,80	------------	------------
⑭ mq. 3,99	------------	------------
⑮ mq. 6,41	------------	------------
⑯ mq. 1,44	------------	------------
⑰ mq. 1,44	------------	------------
⑱ mq. 6,95	------------	------------
⑲ mq. 20,19	------------	------------
⑳ mq. 23,45	mq. 2,93	mq. 3,36
㉑ mq. 40,20	mq. 5,02	mq. 5,04
㉒ mq. 7,72	------------	------------
㉓ mq. 1,95	------------	------------
㉔ mq. 2,08	------------	------------
㉕ mq. 3,24	------------	------------
㉖ mq. 1,80	------------	------------
㉗ mq. 4,20	------------	------------
㉘ mq. 8,64	------------	------------
㉙ mq. 149,16	mq. 18,65	mq. 19,20
Totale **Mq. 479,84**	**Mq. 49,96**	**Mq. 52,92**

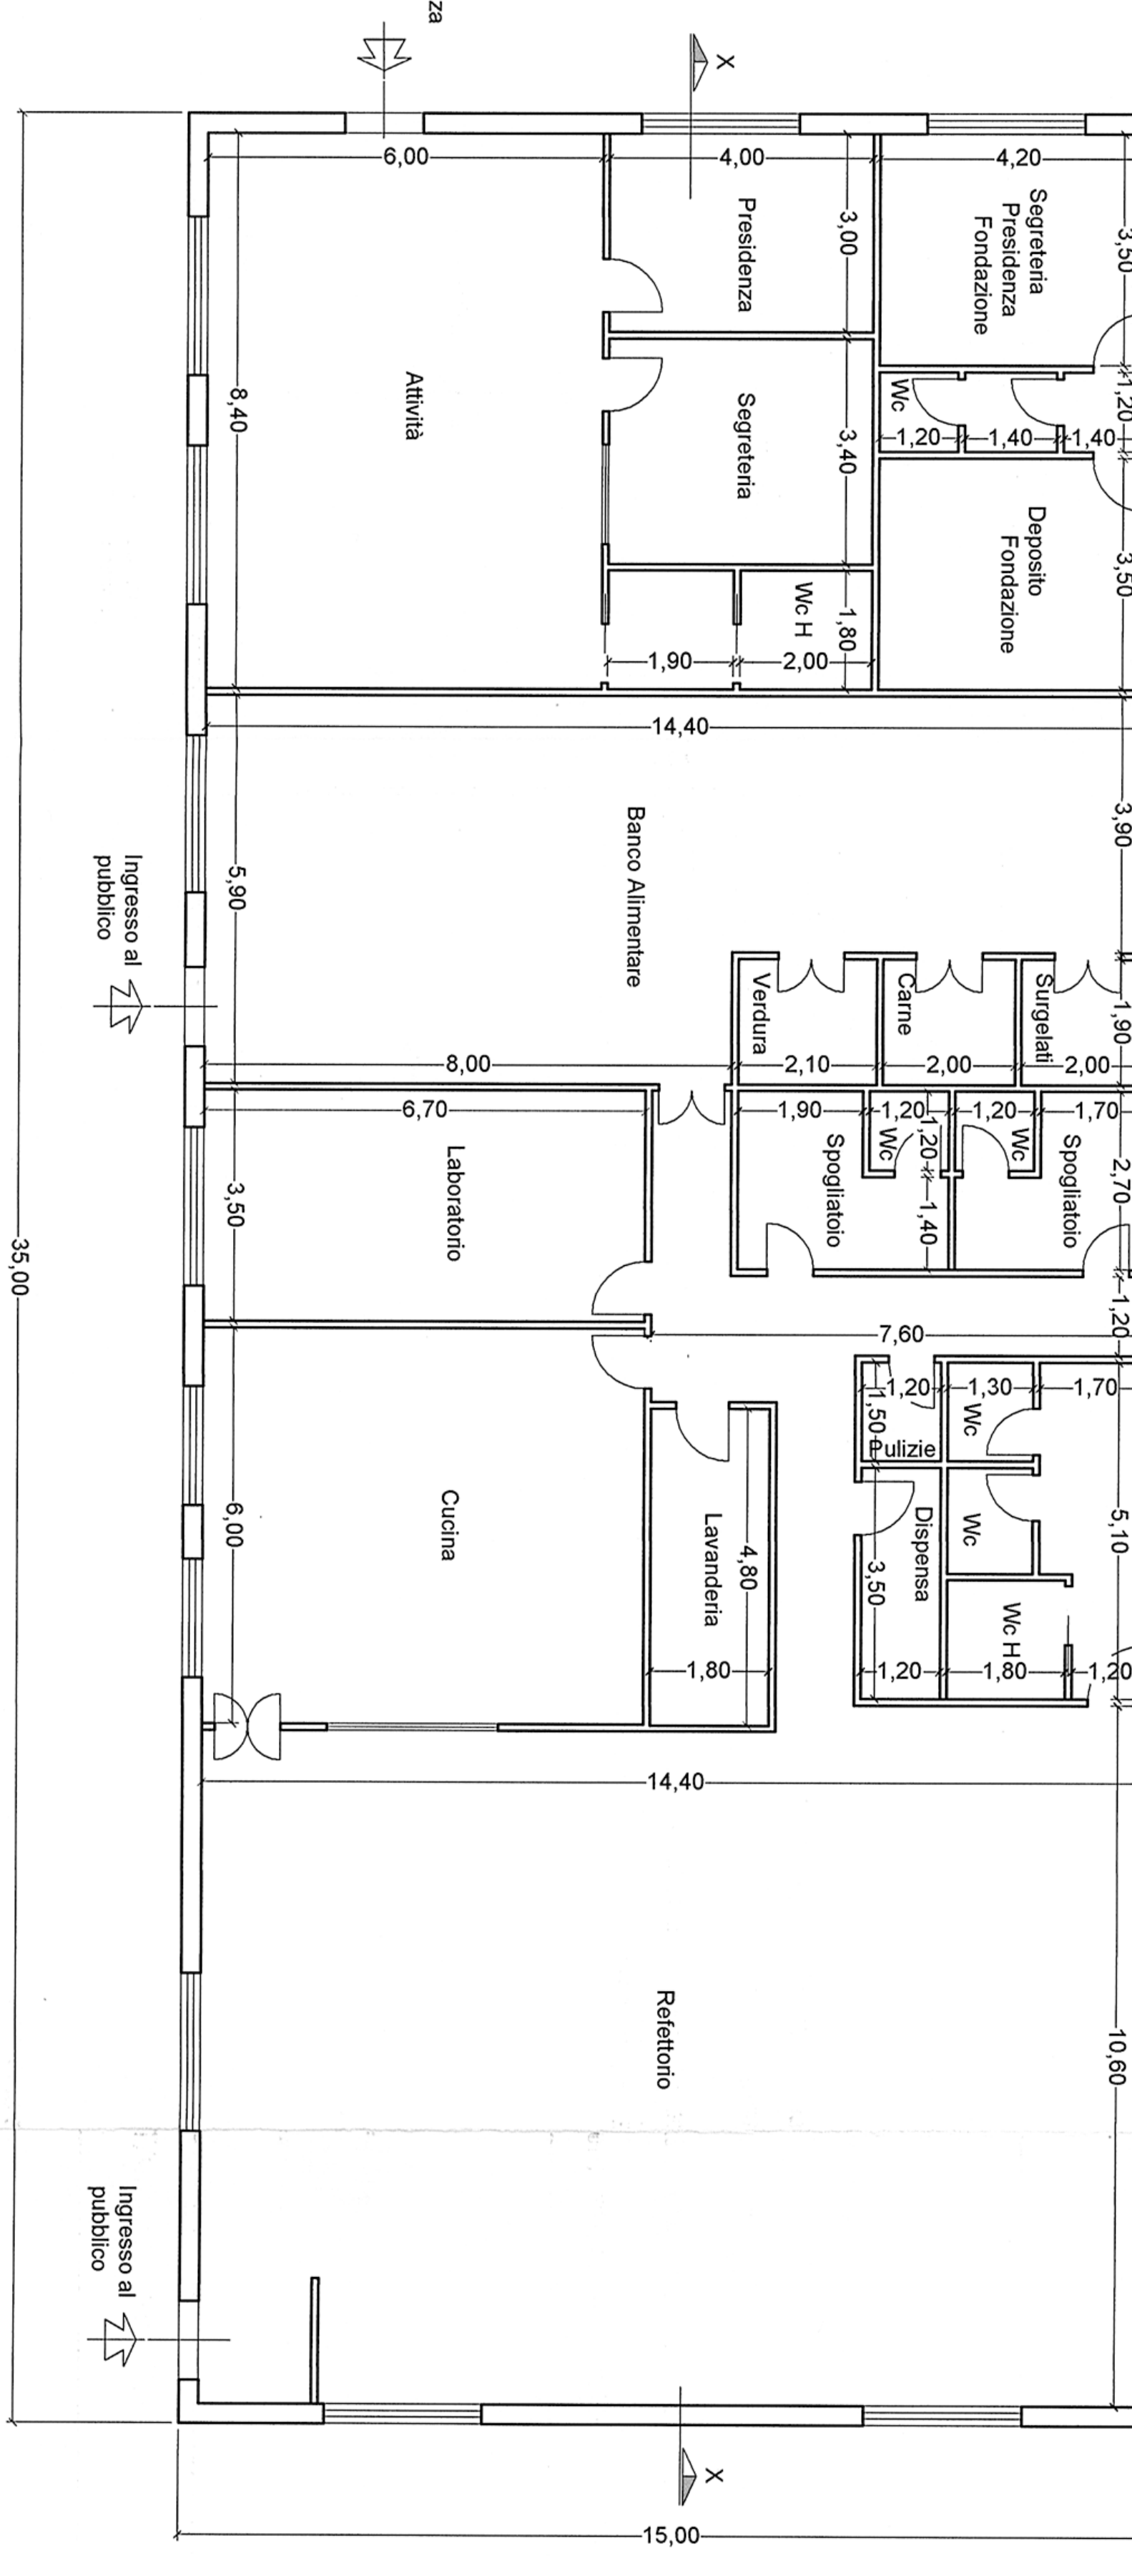
Ingresso Presidenza
X
6,00
4,00
4,20
Presidenza
Segreteria Presidenza Fondazione
3,00
3,50
Ingresso Segreteria
Wc
1,20
1,40
1,40
1,20
Attività
8,40
Segreteria
3,40
Deposito Fondazione
3,50
Wc H
1,80
1,90
2,00
14,40
Banco Alimentare
3,90
Ingresso al pubblico
5,90
Scarico Merci
Verdura
Carne
Surgelati
1,90
8,00
2,10
2,00
2,00
6,70
1,90
1,20
Wc
1,20
Wc
1,70
Laboratorio
3,50
Spogliatoio
1,20
1,40
Spogliatoio
2,70
1,20
35,00
7,60
Ingresso di Servizio
1,20
1,30
1,70
1,50
Wc
Pulizie
Cucina
6,00
Lavanderia
4,80
Dispensa
Wc
3,50
5,10
Wc H
1,80
1,20
1,80
1,20
14,40
Ingresso di Servizio
Refettorio
10,60
Ingresso al pubblico
X
15,00

PIANTA PIANO TERRA RAPP. 1:100

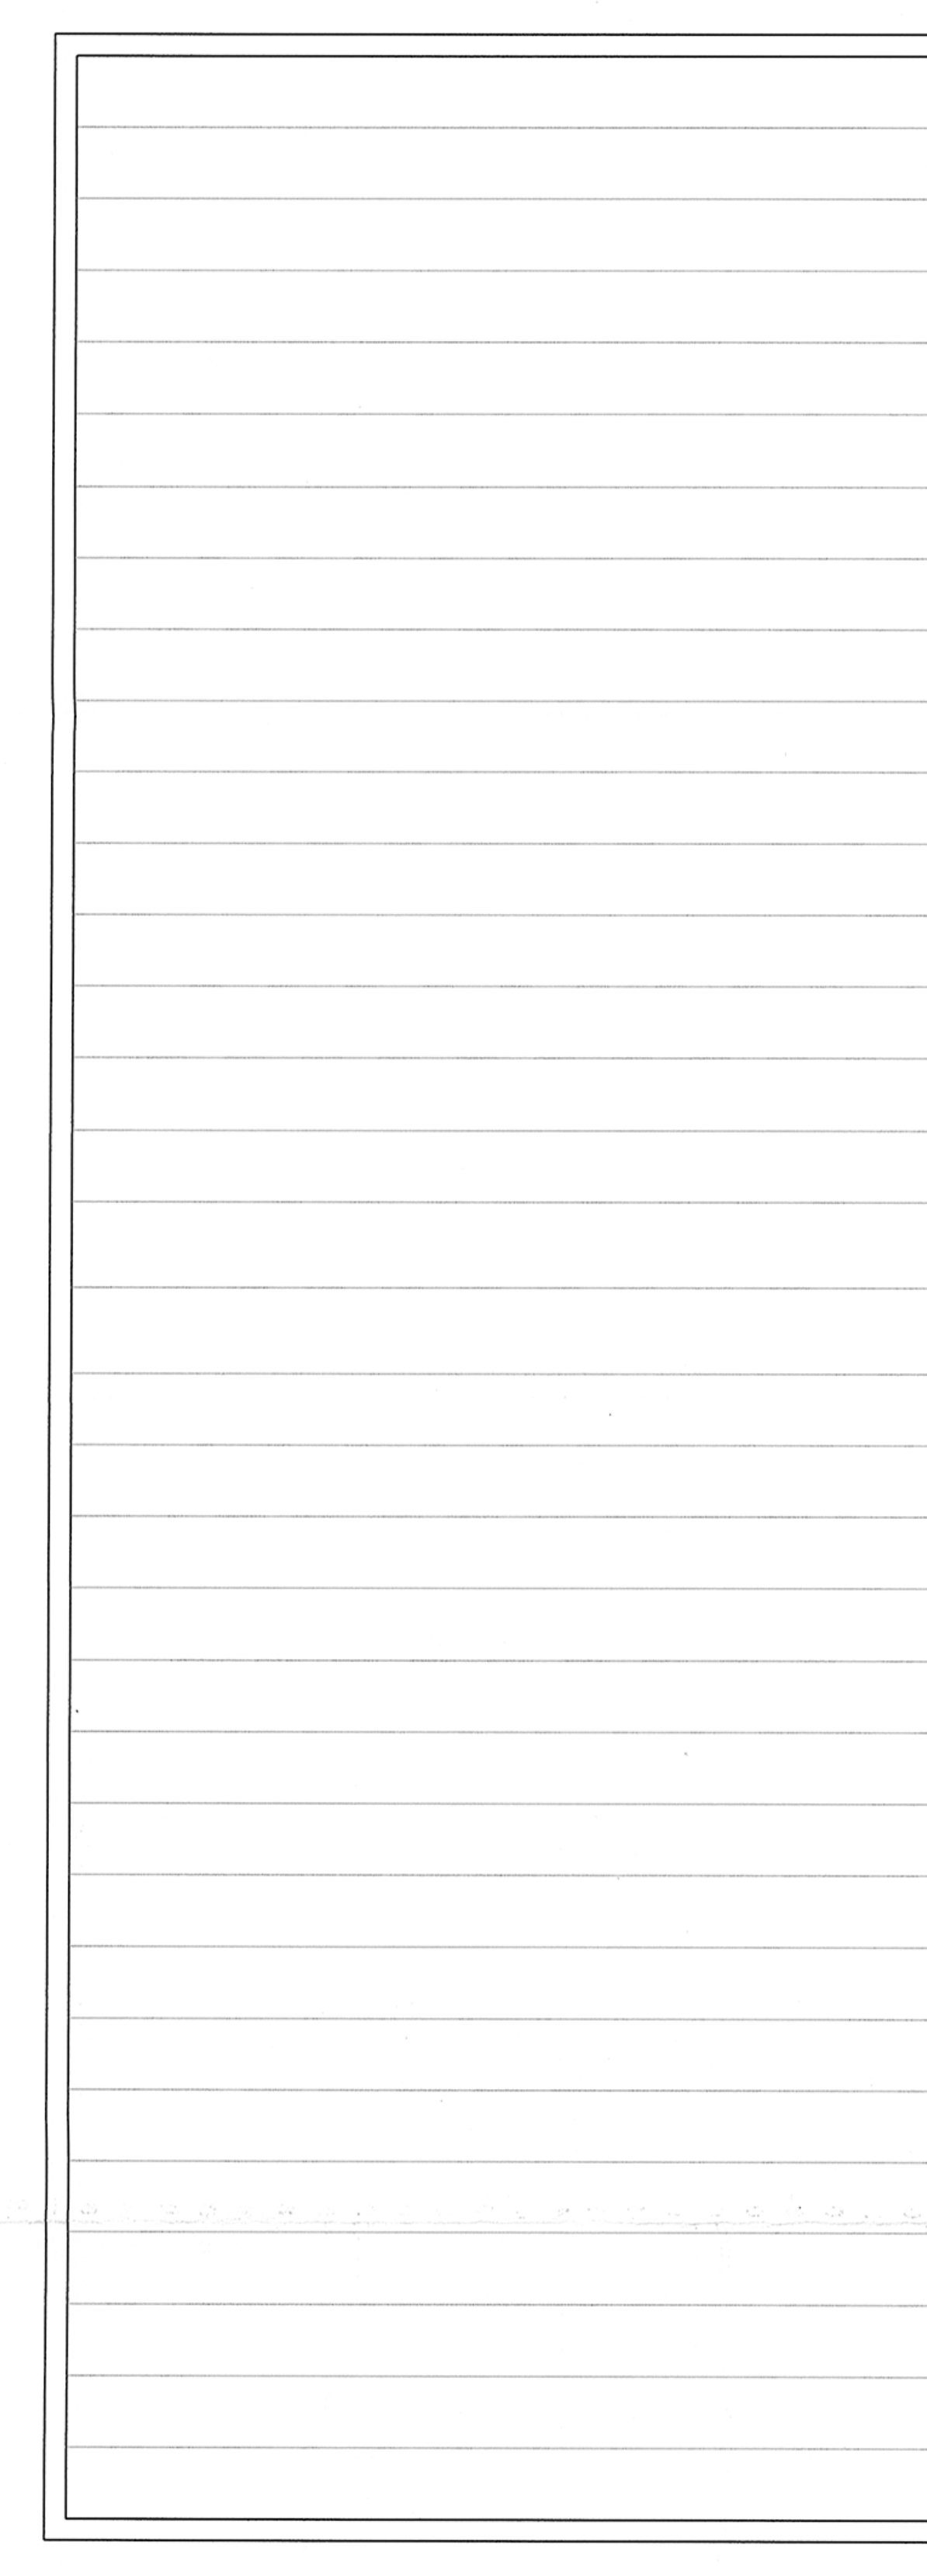

PIANTA COPERTURA RAPP. 1:100

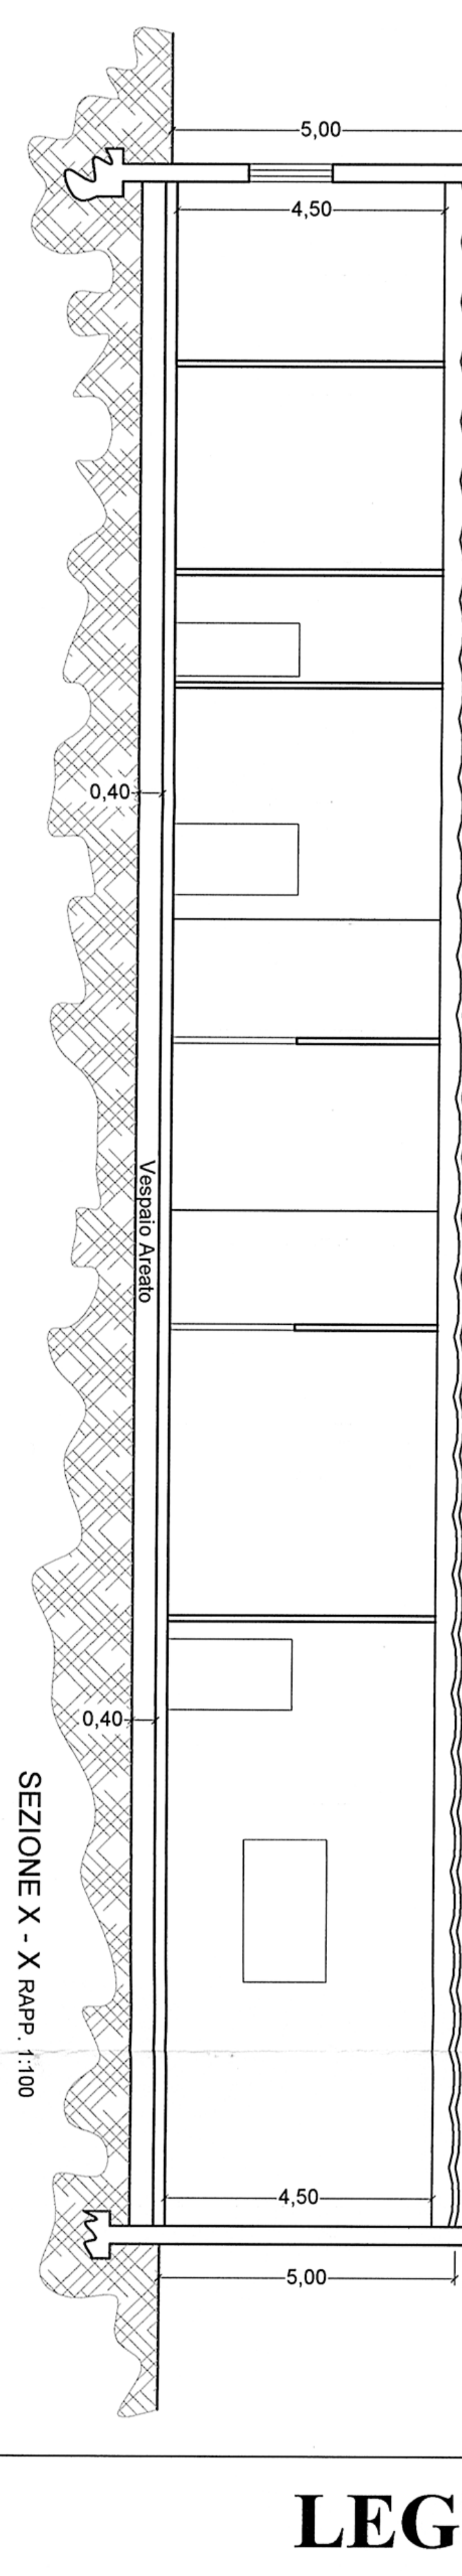
5,00
4,50
0,40
Vespaio Areato
0,40
4,50
5,00

SEZIONE X - X RAPP. 1:100

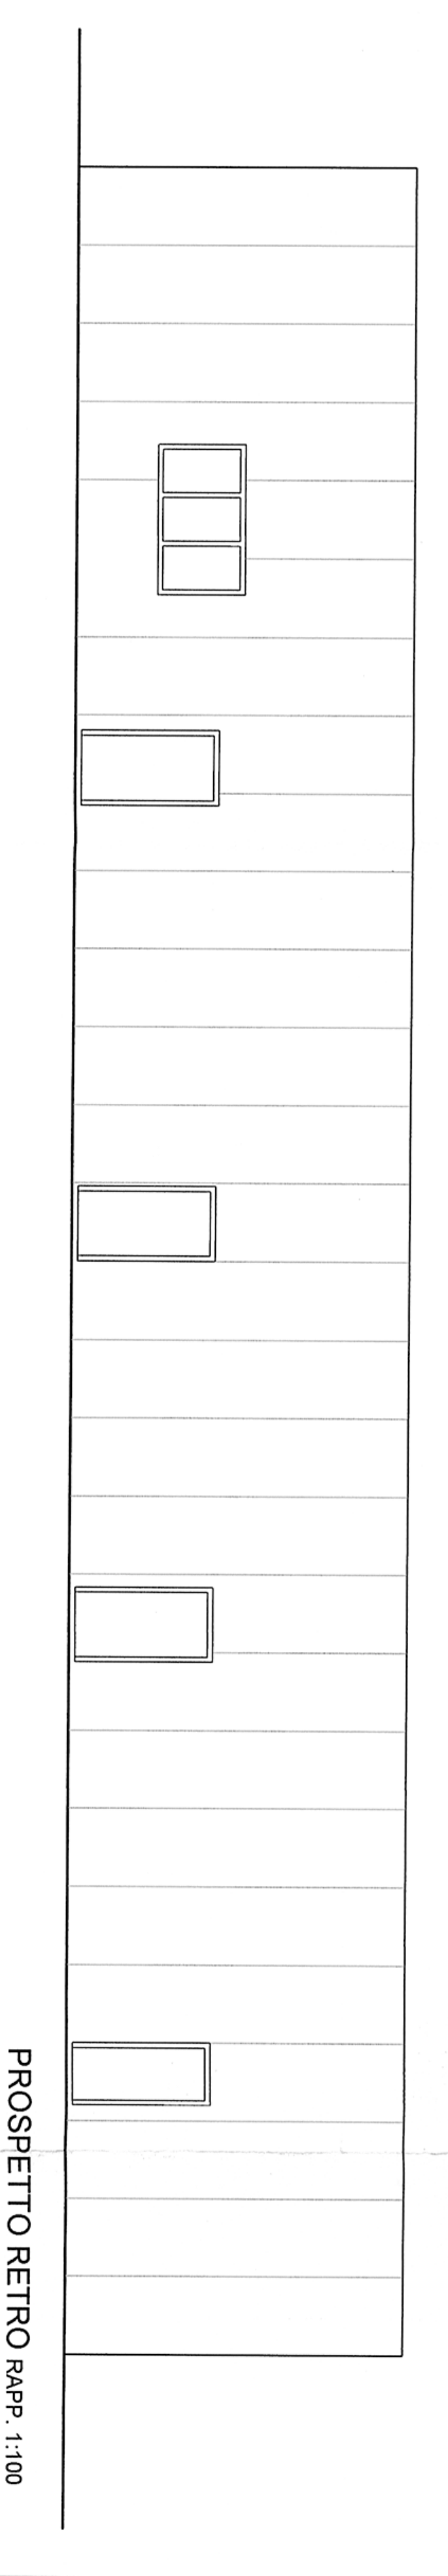

PROSPETTO RETRO RAPP. 1:100

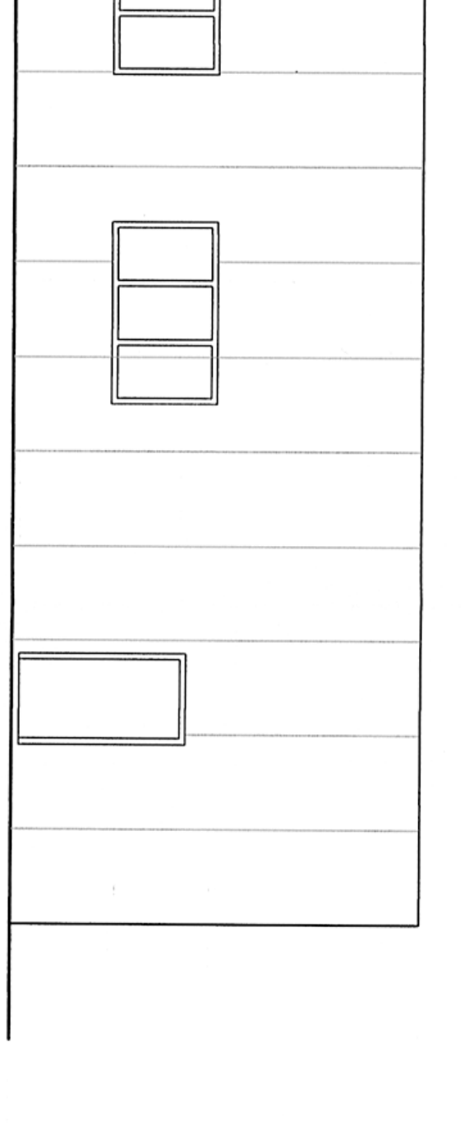

PROSPETTO LATO SINISTRO RAPP. 1:100

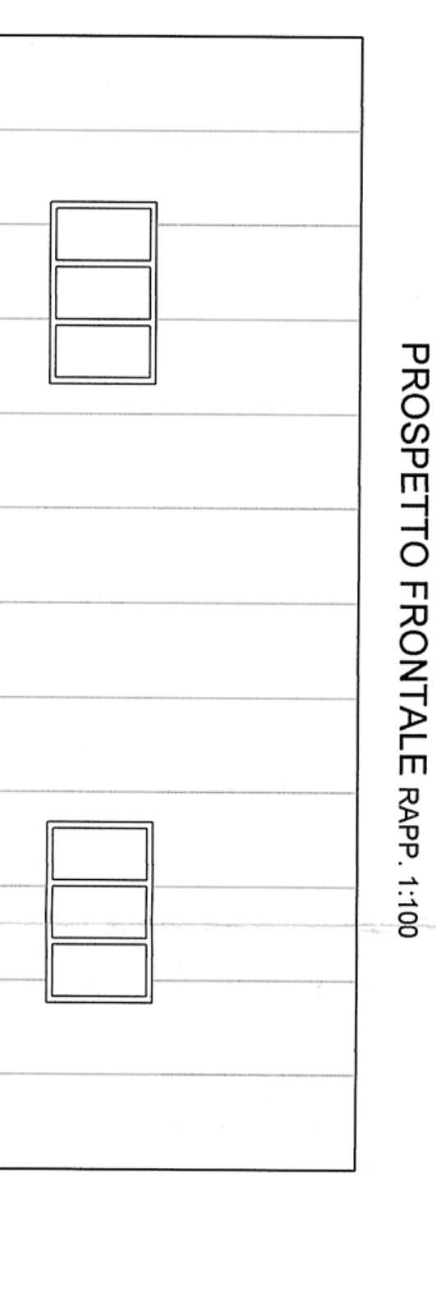

PROSPETTO LATO DESTRO RAPP. 1:100

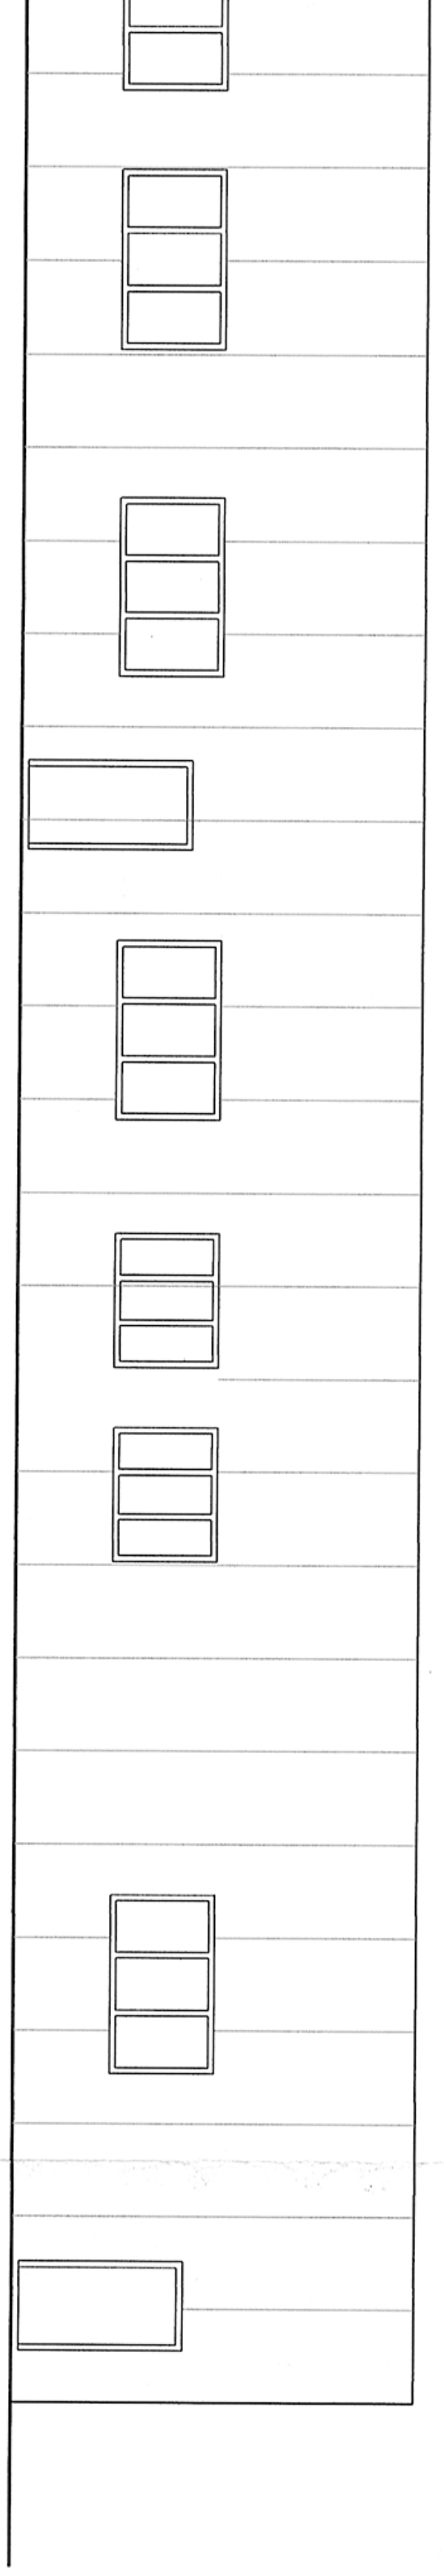

PROSPETTO FRONTALE RAPP. 1:100

LEGGE 13 del 09-01-1989 e D.M. 239-89

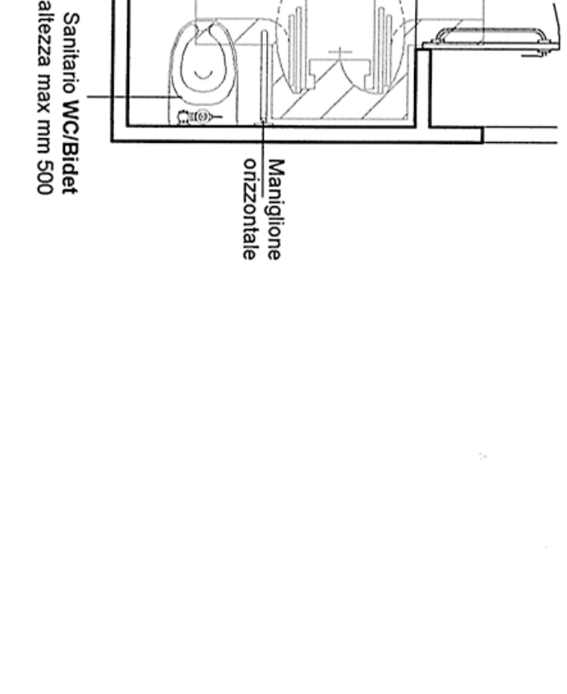
Lavabo altezza max mm 800 Specchio altezza compresa mm 900-1.700
Porta luce netta mm 900
Maniglione verticale
Sanitario WC/Bidet altezza max mm 500
Maniglione orizzontale

PARTICOLARE WC HANDICAPPATO RAPP. 1:50

LEGENDA

♿	Area Accessibile
0,00 ⊕	Indicazione quota altimetrica
P=8%	Rampa di Accesso
♿	Area utile per manovra carrozzella
↑	Uscite – Entrate

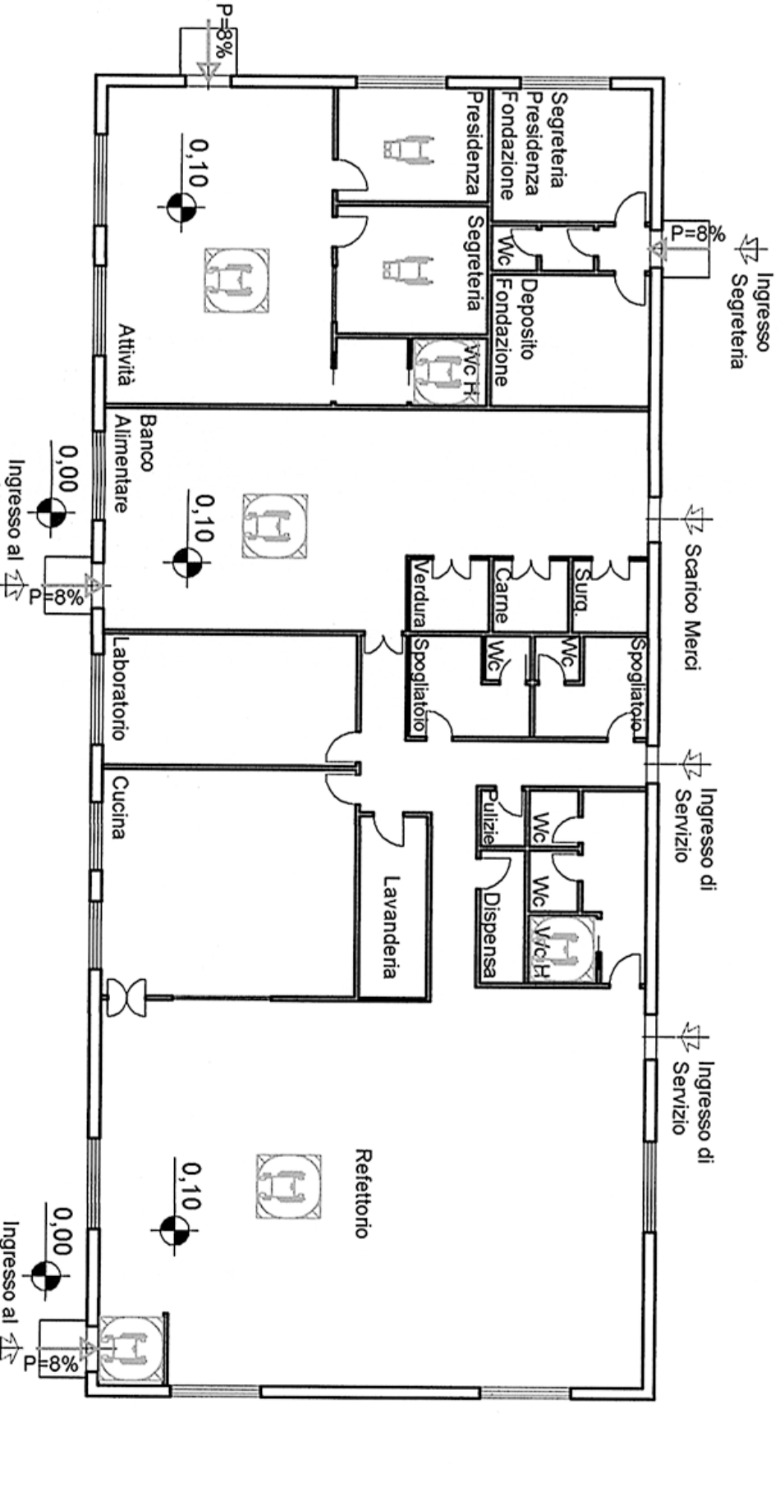
Ingresso Presidenza
P=8%
Segreteria Presidenza Fondazione
Presidenza
0,10
Segreteria
Wc
Deposito Fondazione
Wc H
P=8%
Ingresso Segreteria
Attività
Banco Alimentare
0,00
Ingresso al pubblico
P=8%
0,10
Verdura
Carne
Surg.
Scarico Merci
Spogliatoio
Wc
Wc
Spogliatoio
Laboratorio
Cucina
Pulizie
Wc
Wc
Dispensa
Wc H
Ingresso di Servizio
Lavanderia
Ingresso di Servizio
Refettorio
0,10
0,00
Ingresso al pubblico
P=8%

PIANTA PIANO TERRA RAPP. 1:200